
GÉOMÉTRAUX ET IMAGES / LE FESTIVAL DES CABANES

図面とイメージについて / 小さな家のフェスティバル

Vue vers le Lac d'Annecy et le Château Ruphy


^

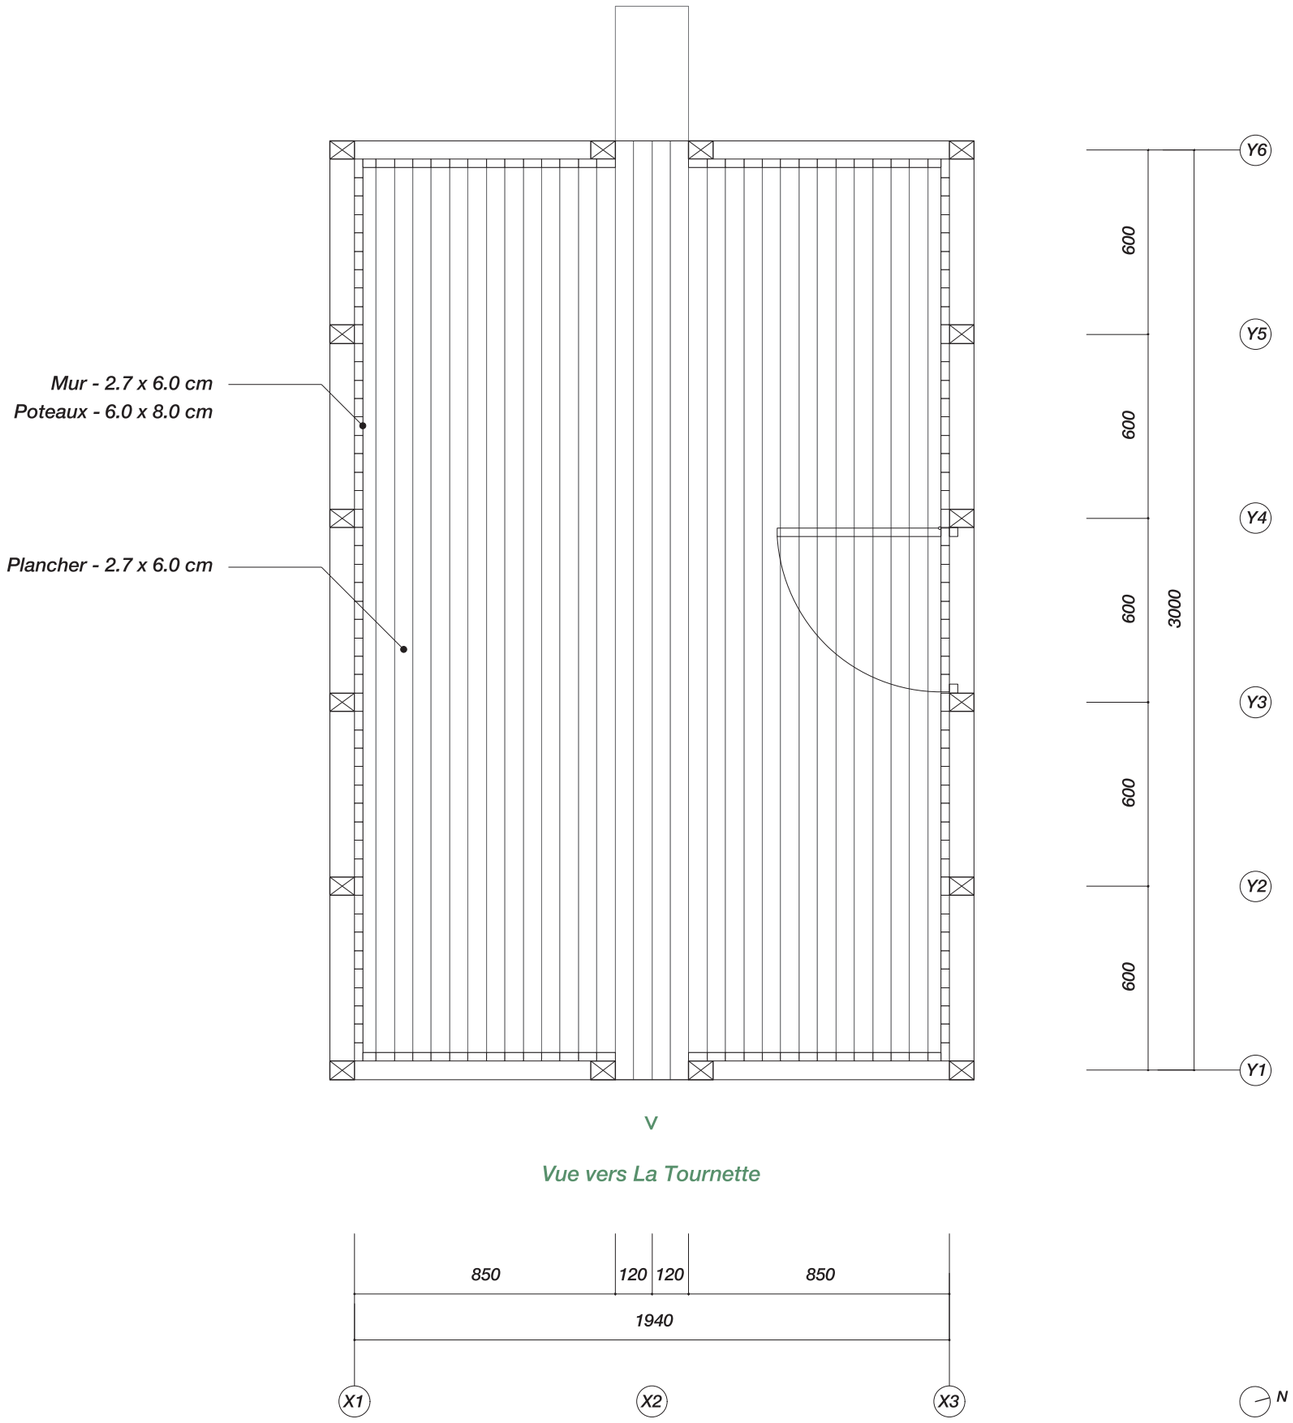


V

Vue vers La Tournette

Plan E=1:20

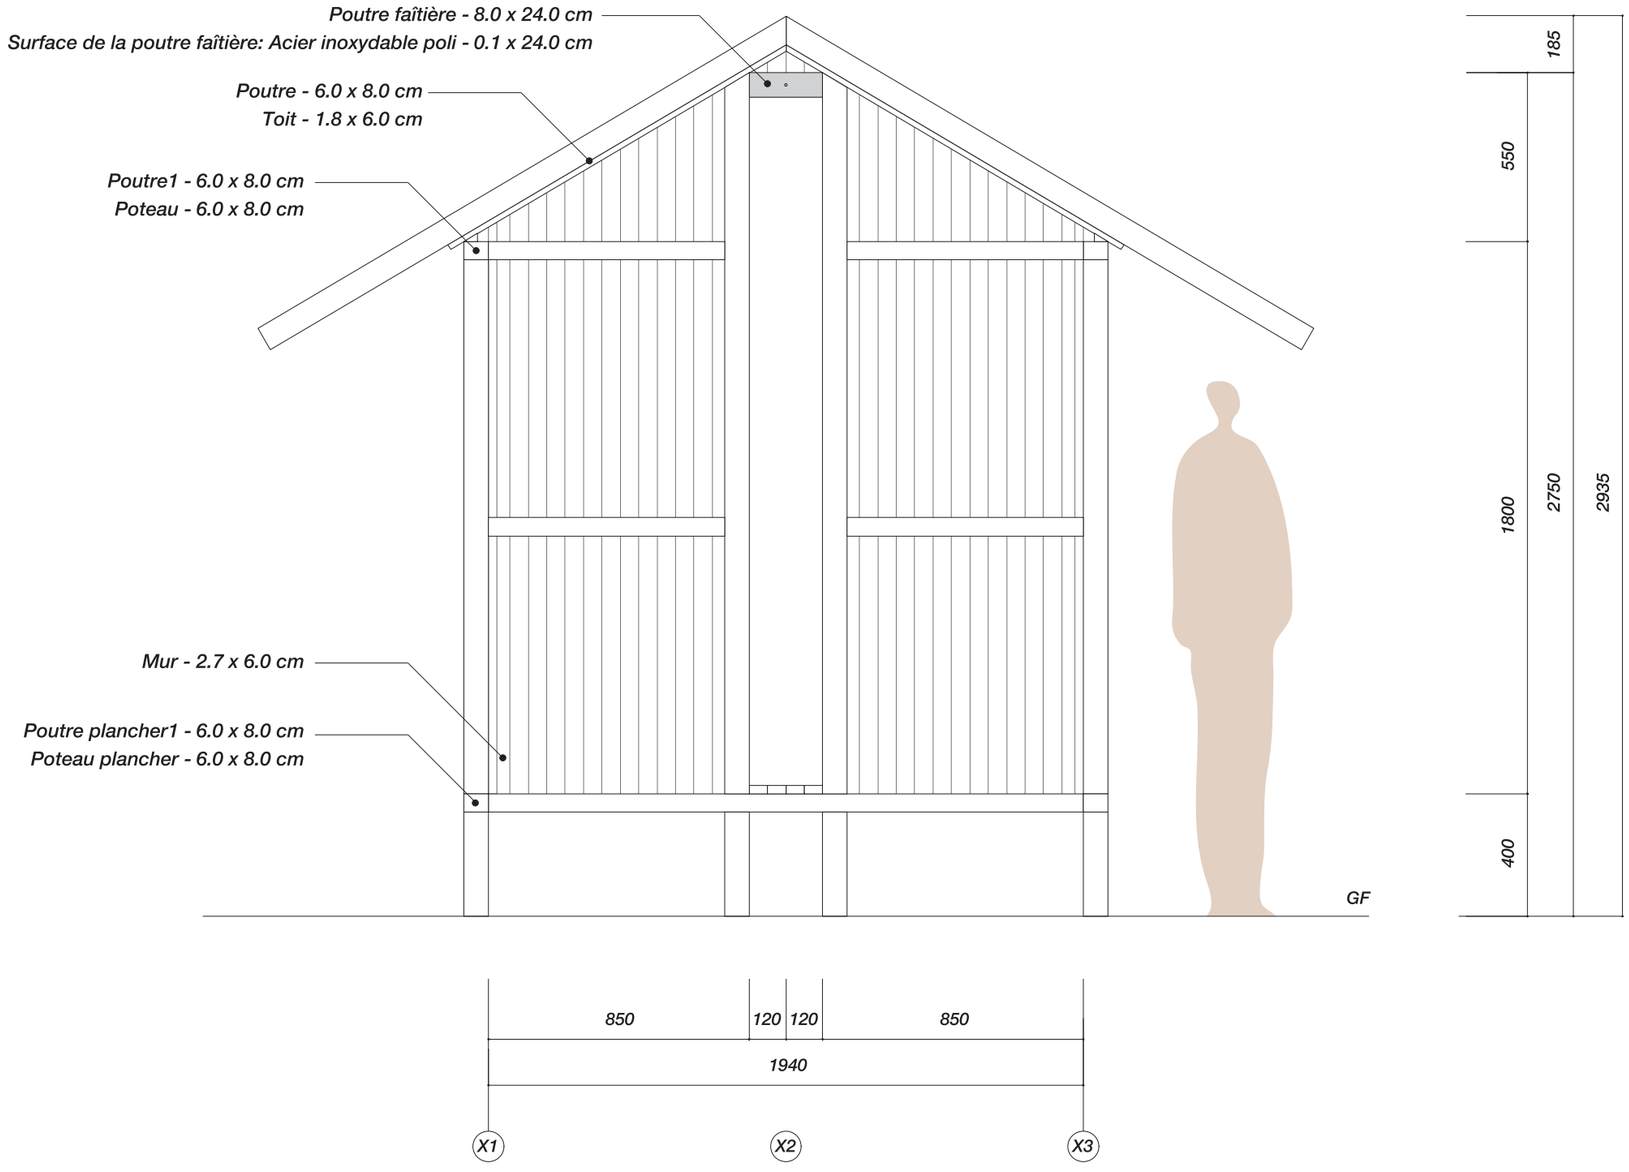



Élévation ouest E=1:20

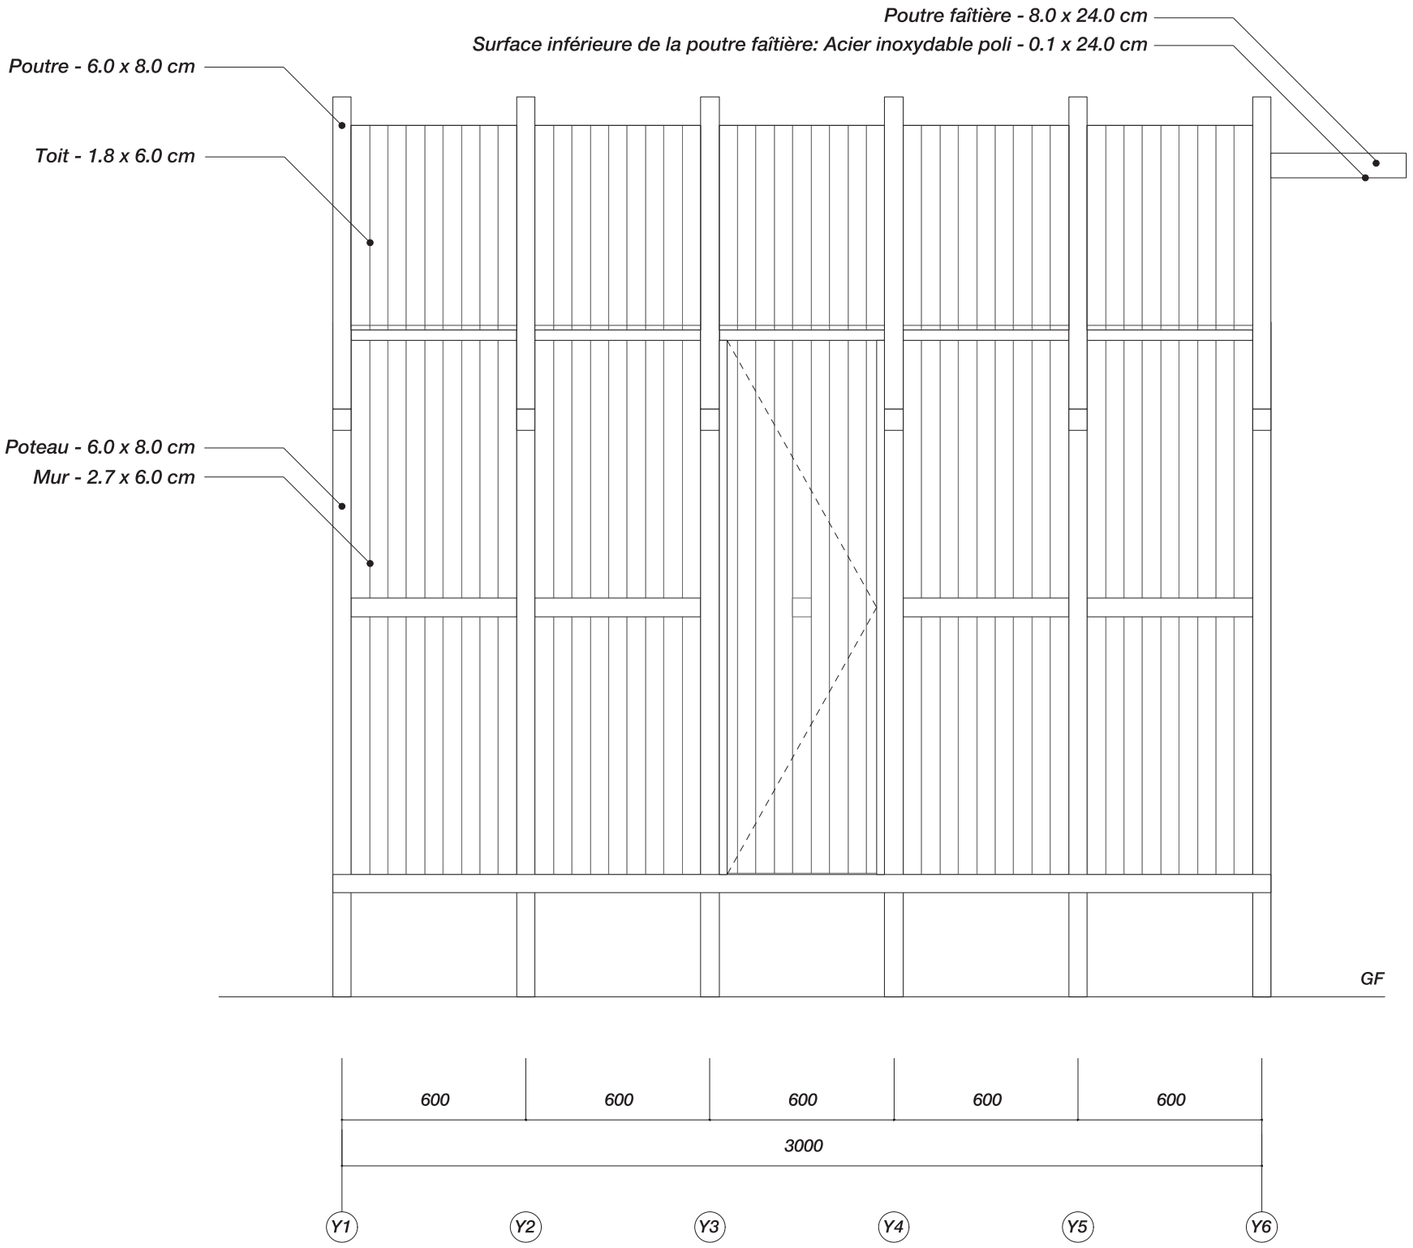


Références:
toit de sanctuaire japonais



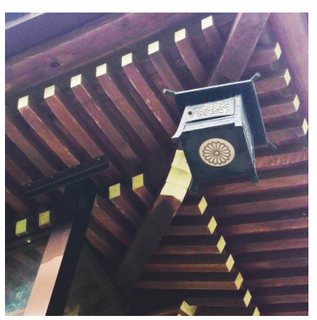

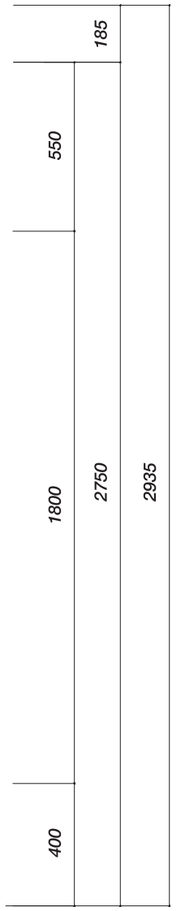


Élévation nord E=1:20

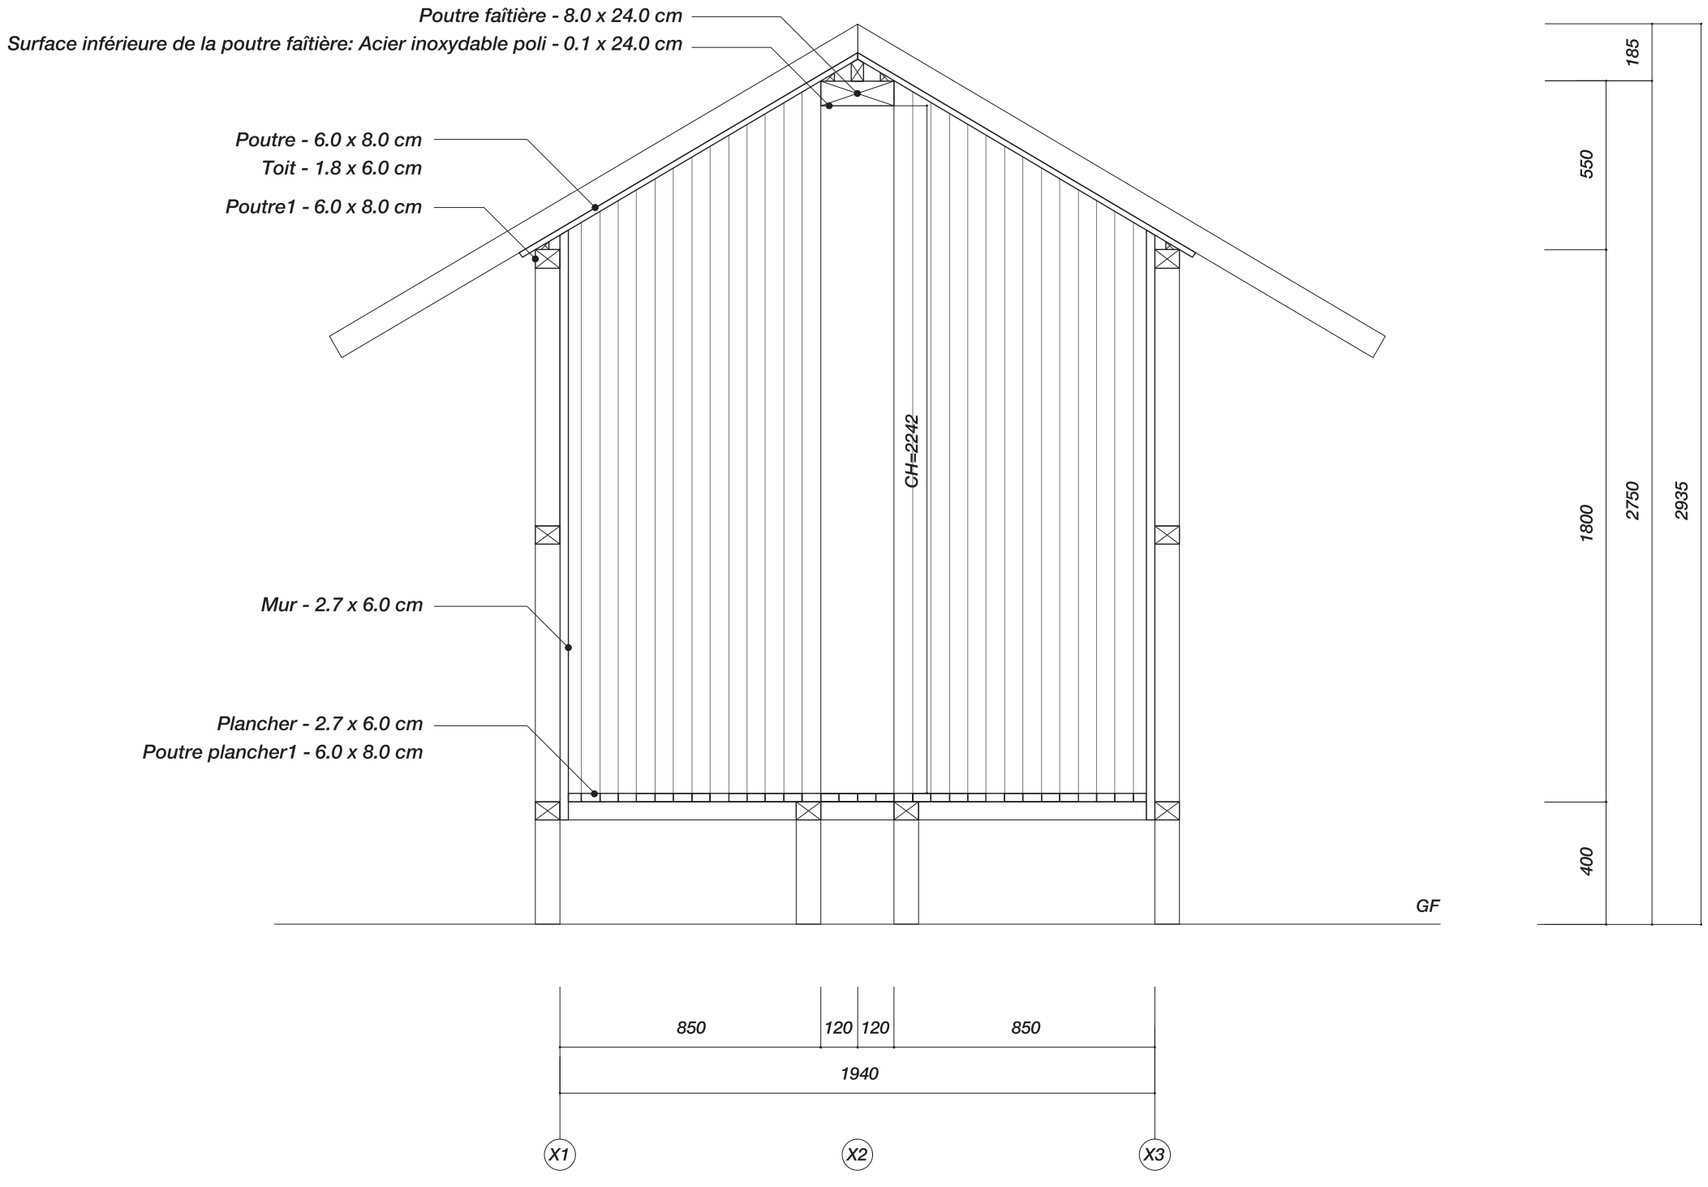

Coupe transversale E=1:20

Poutre - 6.0 x 8.0 cm
Toit - 1.8 x 6.0 cm

Poutre faîtière - 8.0 x 24.0 cm
Surface inférieure de la poutre faîtière: Acier inoxydable poli - 0.1 x 24.0 cm

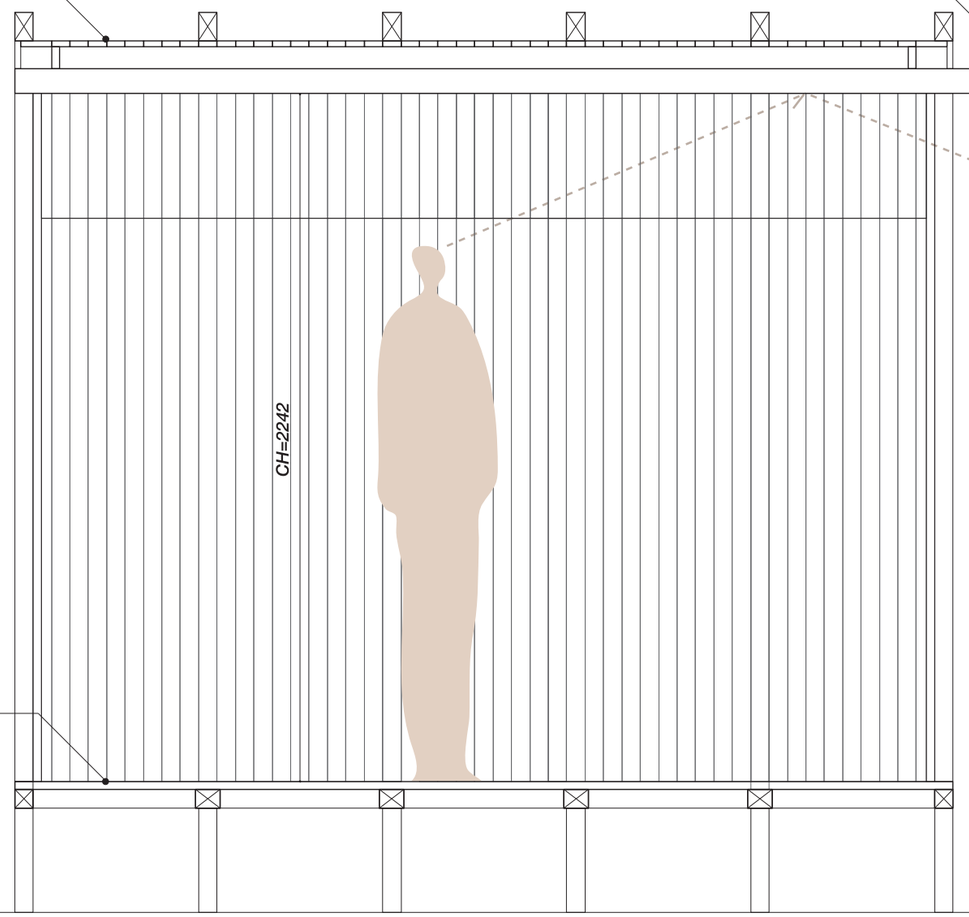


Vue vers La Tournette <

> Vue vers le Lac d'Annecy et le Château Ruphy

Plancher - 2.7 x 6.0 cm
Poutre plancher1 - 6.0 x 8.0 cm


GF

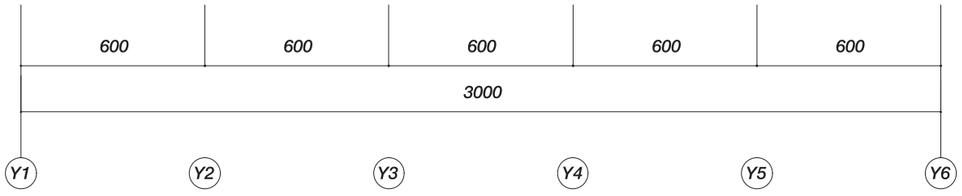




Lac d'Annecy reflété

Axonométrie

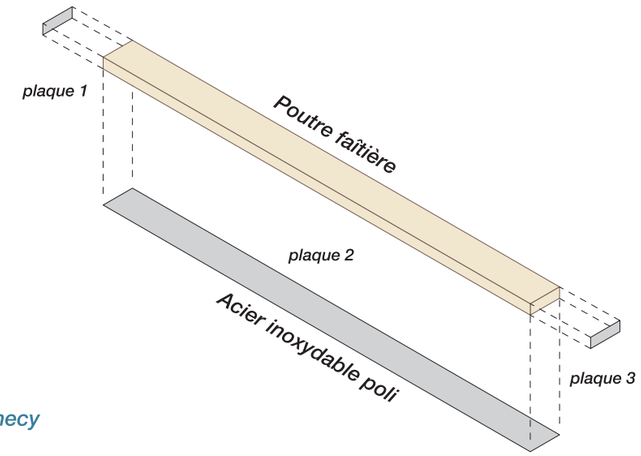

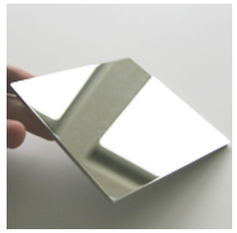

Acier inoxydable poli



Assemblage: vis à tête plate



Coupe longitudinale E=1:20

Plaque d’ acier inoxydable poli sur la surface
de la poutre faîtière qui reflète le paysage du Château Ruphy



Vue intérieure vers le Lac d'Annecy et le Château Ruphy

Vue extérieure vers le Lac d' Annecy et le Château de Ruphy



Photo de maquette 1



Photo de maquette 2



Photo de maquette 3

CONCEPT ET CONSTRUCTION / LE FESTIVAL DES CABANES

コンセプトと構法について / 小さな家のフェスティバル

Plaque d’ acier inoxydable poli sur la surface
de la poutre faîtière qui reflète le paysage du Château Ruphy





Vue intérieure vers le Lac d'Annecy et le Château Ruphy

Vue extérieure vers le Lac d' Annecy et le Château de Ruphy


Nature verticale 垂直の自然

Notre cabane est entourée par le vaste paysage du lac d' Annecy et des montagnes, un paysage horizontal. Elle se trouve sur l' axe qui relie La Tournette et le Château Ruphy. Ses deux ouvertures, verticales, donnent à voir et cadrent ces éléments majeurs du paysage.
De l' extérieur, la répétition de l' ossature bois de la cabane est visible: le mécanisme de cette architecture est dévoilé au visiteur, elle est un objet sincère.
Par son volume et ses proportions, cet objet dans le paysage a une atmosphère intime, rappelle un animal broutant dans le pré. À l' intérieur, la poutre faîtière est un élément structurel et symbolique. Le paysage du lac se reflète sur sa surface inférieure en acier inoxydable poli, ce reflet au plafond crée une continuité entre la vue des deux fenêtres. Par ces deux fenêtres rentre la lumière du soleil, dont le dessin sur le plancher change au cours de la journée, comme un cadran solaire.
Cette cabane est un espace offert à la libre appropriation des visiteurs. Ceux-ci y vivent une expérience sensorielle personnelle, à la fois en retrait et projetés dans le paysage environnant à travers leur vue, leur toucher, leur ouïe et leur odorat. L' architecture que nous proposons est une nature verticale, qui révèle et conforte l' horizontalité, et la beauté, du paysage environnant.

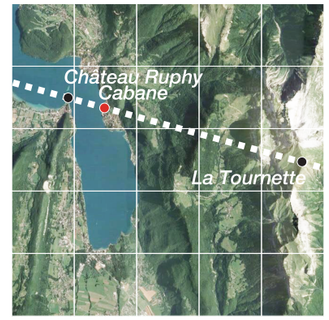

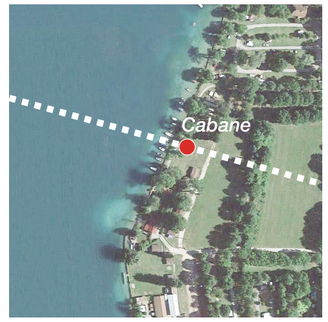


SITE N°1 Plage d' Angon

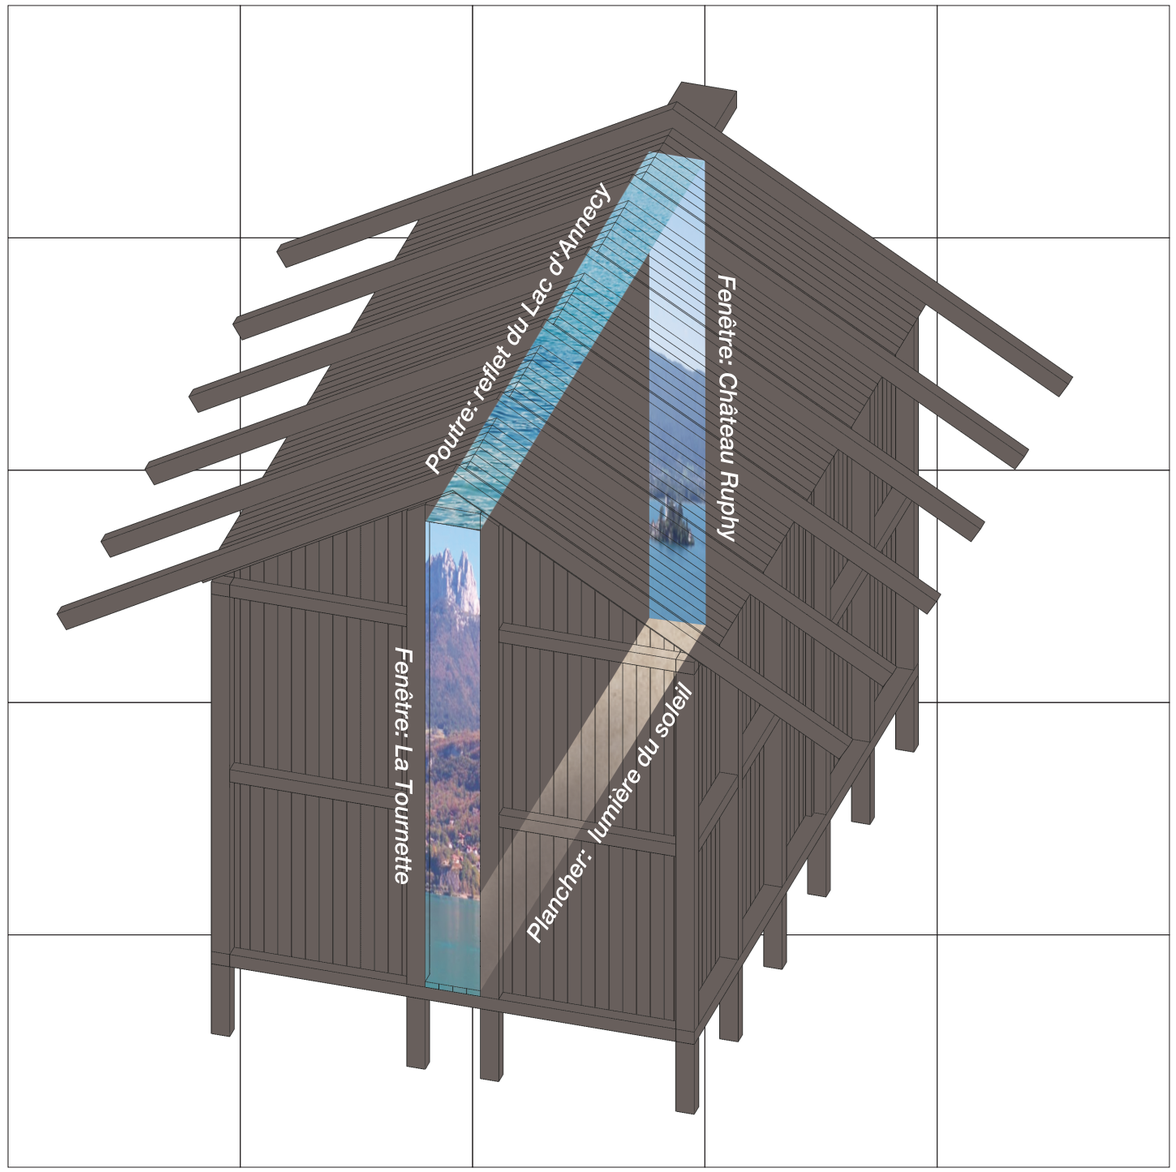

Nature horizontale



Vue ouest

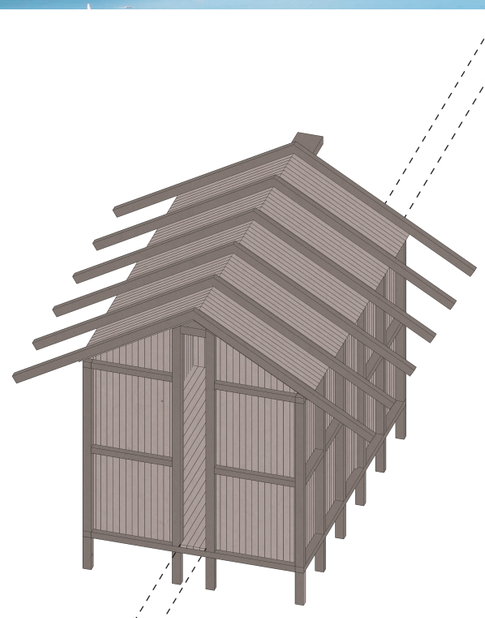



Vue est

Une cabane composée de bois standard léger = une construction pratique et économique

軽量な規格材でつくられた小屋 = 手軽で安価な構法

La plupart du bois que nous utilisons correspond aux sections disponibles en stock à la scierie et la portée de notre structure est courante.
Les sections de bois nécessaires sont manipulables et transportables par deux personnes, ce qui rend la construction pratique et peu complexe.
Aucun matériel spécifique n' est nécessaire pour les assemblages, uniquement des vis et une visseuse électrique.




Assemblage simple avec vis



Visseuse électrique


Processus de construction et liste de matériel

Phase 1: Structure du plancher

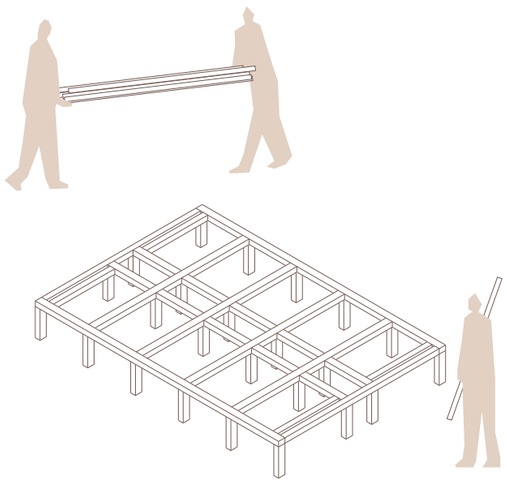

bois
Poteaux plancher - 6.0 x 8.0 cm
Poutre plancher 1 - 6.0 x 8.0 cm
Poutre plancher 2 - 6.0 x 6.0 cm

Phase 2: Poteaux et poutres

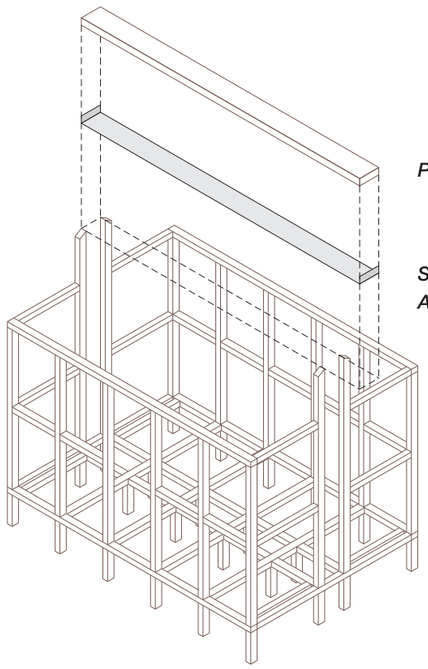


Poutre faîtière

Surface de la poutre faîtière :
Acier inoxydable poli

bois
Poteaux - 6.0 x 8.0 cm
Poutre1 - 6.0 x 8.0 cm
Poutre2 - 6.0 x 6.0 cm
Poutre faîtière - 8.0 x 24.0 cm


autre matériel
Acier inoxydable poli - 0.1 x 24.0 cm

Phase 3: Mur et plancher

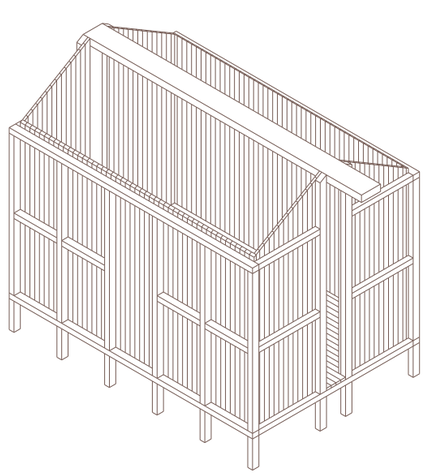

bois
Plancher - 2.7 x 6.0 cm
Murs - 2.7 x 6.0 cm

Phase 4: Toit

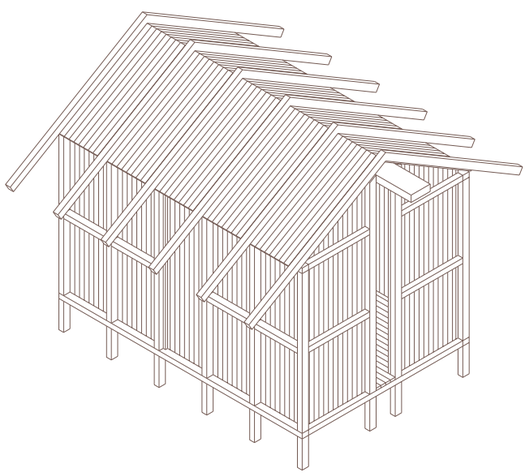

bois
Toit - 1.8 x 6.0 cm
Poutre - 6.0 x 8.0 cm

autre matériel
Huile à bois naturelle - 5.0 L
(protection bois)